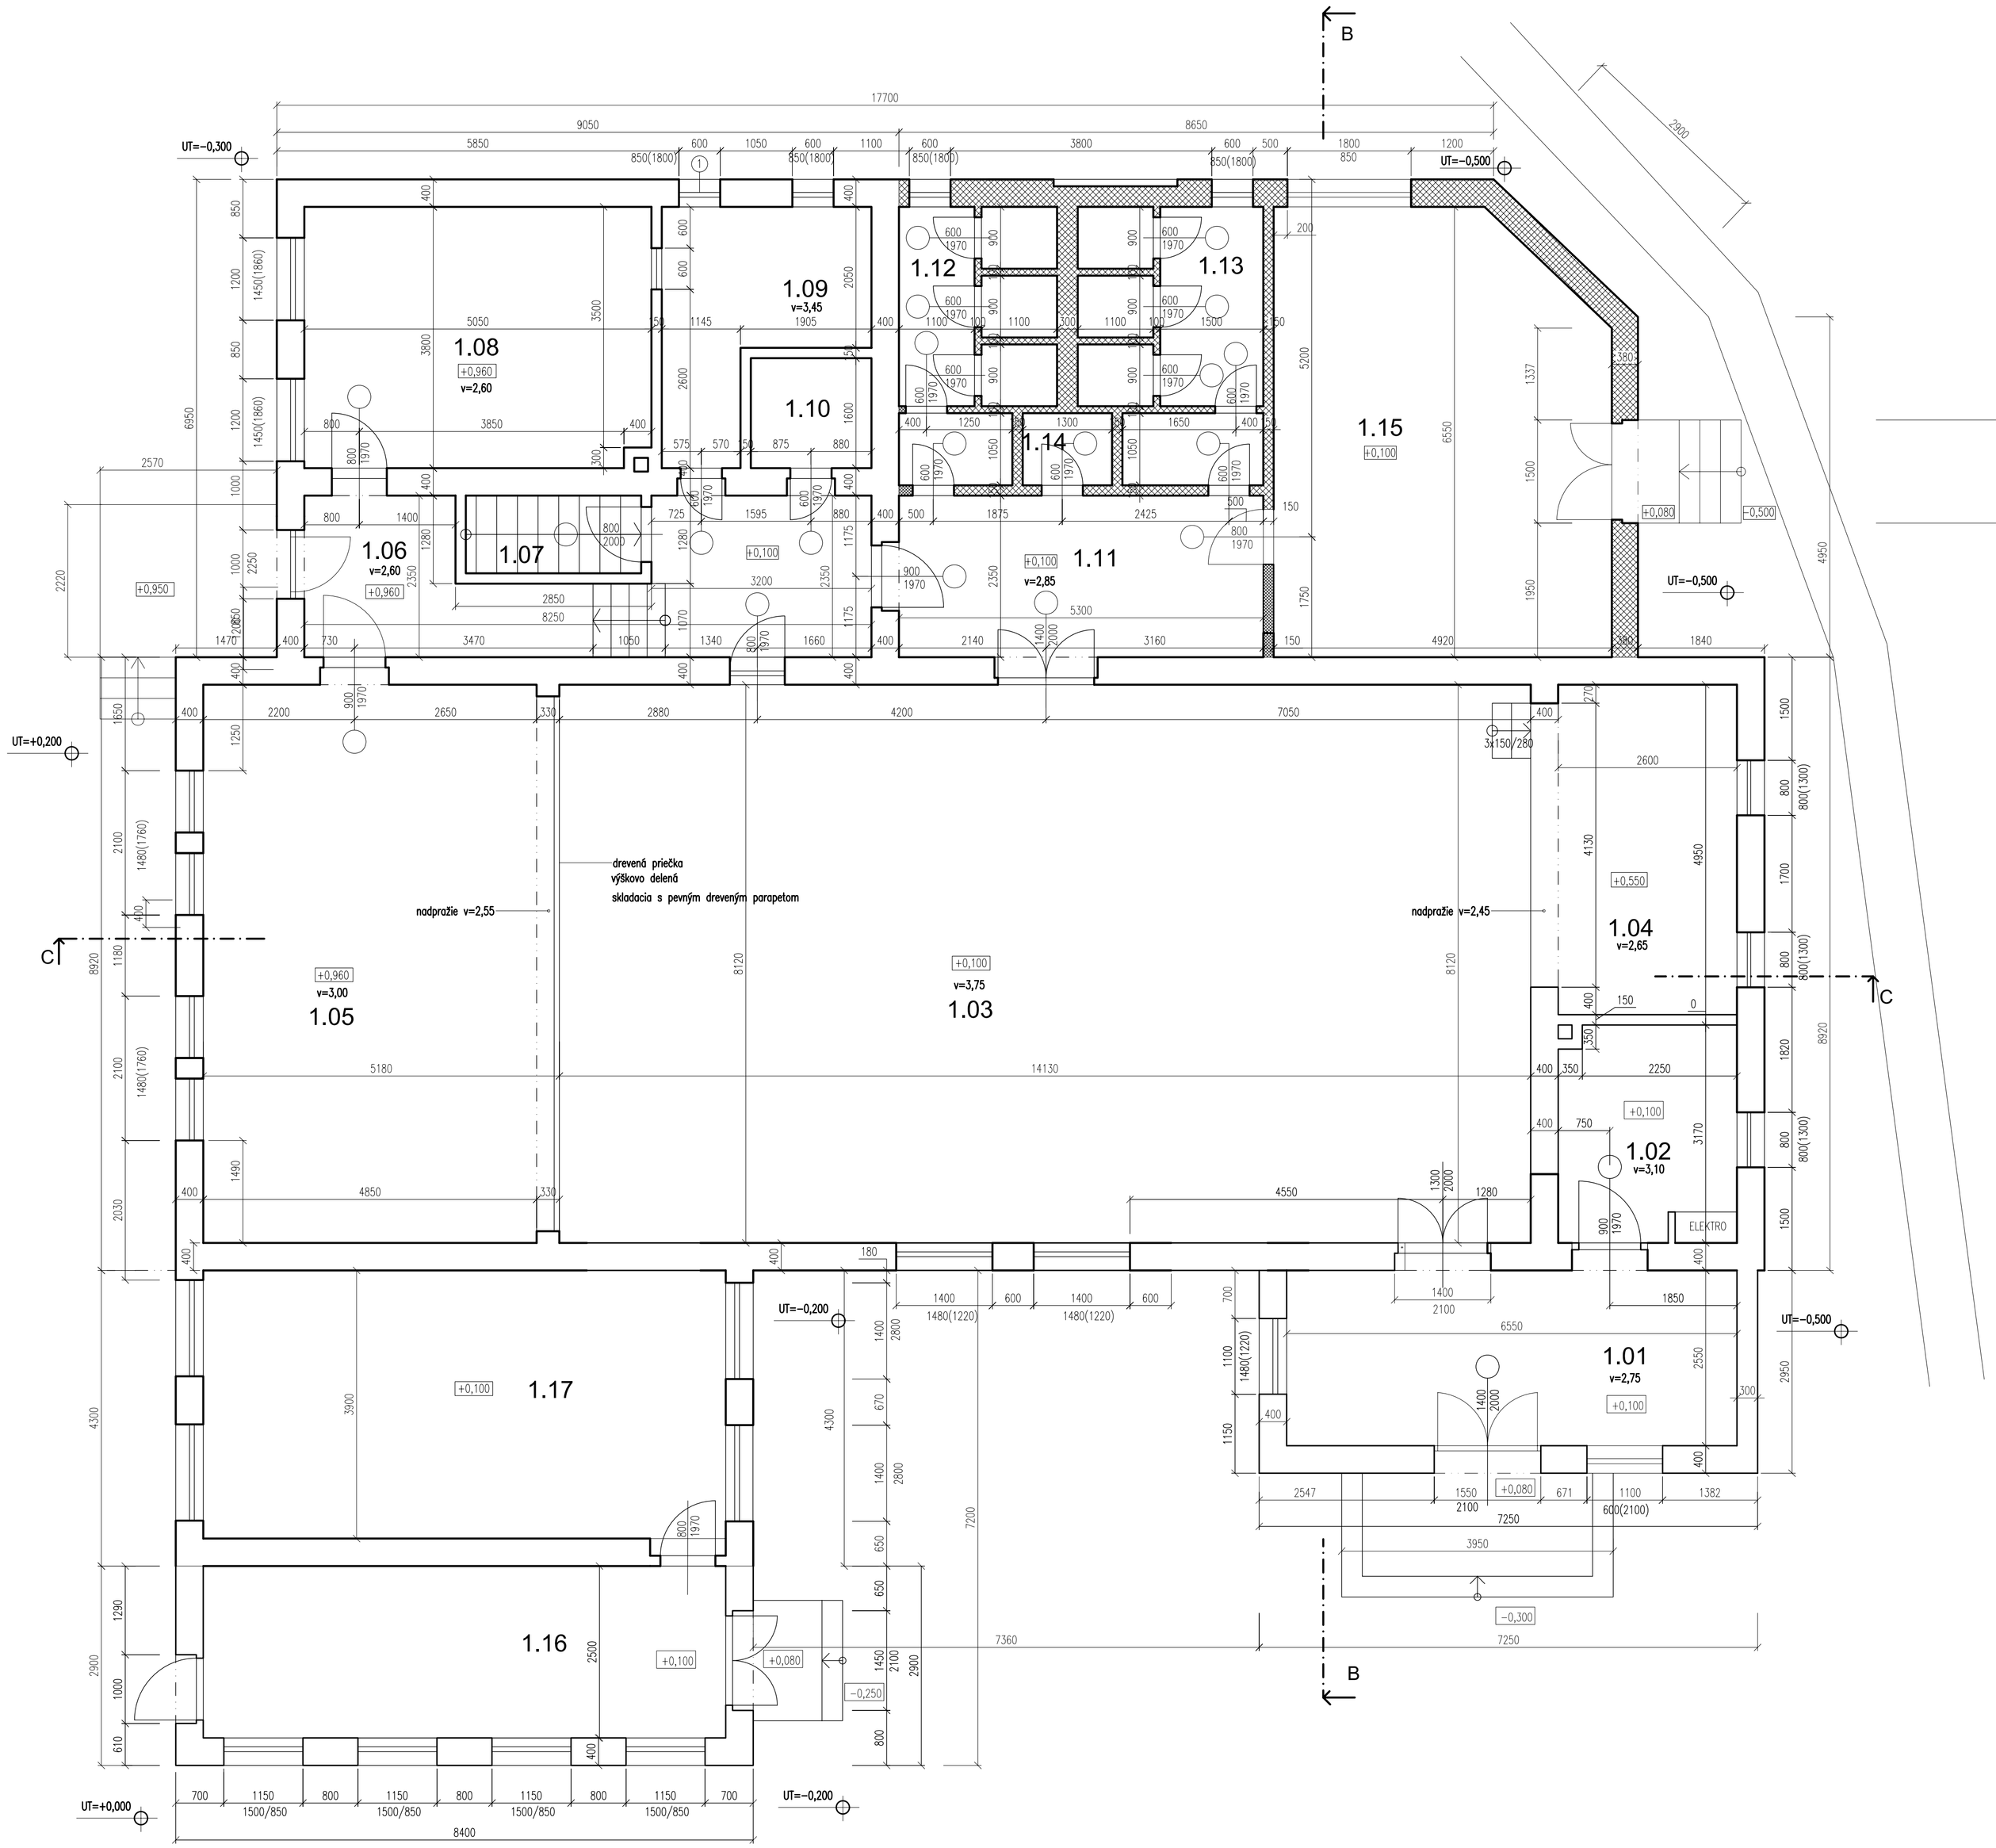

LEGENDA MIESTNOSTÍ

č.m.	miestnosť	plocha m2	podlaha	steny	strop
1.01	vstupná hala	16,70	keramická dlažba	vápenná omietka, biely náter	vápenná omietka, biely náter
1.02	sklad	8,11	keramická dlažba	vápenná omietka, biely náter	vápenná omietka, biely náter
1.03	hlavná sála	114,73	drevené parkety	vápenná omietka, biely náter	vápenná omietka, biely náter
1.04	pódium	14,12	drevené parkety	vápenná omietka, biely náter	vápenná omietka, biely náter
1.05	pódium	41,94	drevené parkety	vápenná omietka, biely náter	vápenná omietka, biely náter
1.06	chodba	15,73	keramická dlažba	vápenná omietka, biely náter	vápenná omietka, biely náter
1.07	schodisko	2,88	cementový poter	vápenná omietka, biely náter	vápenná omietka, biely náter
1.08	miestnosť	19,07	keramická dlažba	keram.obklad do v 1000 mm	vápenná omietka, biely náter
1.09	sklad	8,25	keramická dlažba	vápenná omietka, biely náter	vápenná omietka, biely náter
1.10	sklad	2,80	keramická dlažba	vápenná omietka, biely náter	vápenná omietka, biely náter
1.11	chodba	12,45	keramická dlažba	vápenná omietka, biely náter	vápenná omietka, biely náter
1.12	WC muži	5,03	keramická dlažba	keram obklad po strop	vápenná omietka, biely náter
1.13	WC ženy	6,65	keramická dlažba	keram obklad po strop	vápenná omietka, biely náter
1.14	upratovačka	1,36	cementový poter	vápenná omietka, biely náter	vápenná omietka, biely náter
1.16	hospod. miestn.	19,00	cementový poter	vápenná omietka, biely náter	vápenná omietka, biely náter
1.17	sklad	29,64	cementový poter	vápenná omietka, biely náter	vápenná omietka, biely náter

+4,050

+3,550

VÝŠKOVÁ ÚROVEŇ BÚRACÍCH PRÁC NIEKTORÝCH STEIN HLAVNEJ SÁLY KULTÚRNEHO DOMU STENY VIĎ SCHEMA NA PODORYSE BÚRACÍCH RÁC

VÝŠKOVÁ ÚROVEŇ BÚRACÍCH PRÁC NA STENÝCH OKREM NIEKTORÝCH STIEN HLAVNEJ SÁLY KKULTÚRNEHO DOMU STENY VIĎ SCHEMA NA PODORYSE BÚRACÍCH RÁC

PRÍSTAVBA–STENY OBVODOVÉ A VNUTORNÉ Z TEHLY POROTHERM HR.300 a 380mm
PRIEČKY HR.100 a 150mm MUROVANÉ Z TEHLY POROTHERM HR.380mm

STARŠIE MURIVO Z TEHLY PLNEJ PÁLENEJ

POZNAMKA : OKNA SÚ DREVENÉ , DVERE SÚ DREVENÉ

HLAVNÝ INŽINIER PROJ.	ING.ARCH. JÁN MEZEI	KÚ	PODHORANY	M E Z E I ARCHITEKTÚRA-INTERIÉR URBANIZMUS
ZODP. PROJEKTANT	ING.ARCH. JÁN MEZEI	PARC.Č.	258	
INVESTOR	OBEC PODHORANY	PROFESIA	ARCH.	
MIESTO STAVBY	PODHORANY- časť MECHENICE	STUPEŇ	PROJEKT	
NÁZOV STAVBY	DOM KULTÚRY -OPRAVA STRECHY	DÁTUM	05.2016	PÁROVSKÁ 13 NITRA 0904 - 806548
OBSAH VÝKRESU	PODORYS PRÍZEMIA - STARÝ STAV	MIERKA	1 : 50	2S
		FORMÁT	8 A4	